HAI MINH
LOGISTICS

Công ty TNHH Tiếp vận Hải Minh

CÔNG TY TNHH TIẾP VẬN HẢI MINH (HML)

Tên Công ty	Công ty TNHH Tiếp vận Hải Minh
Tên viết tắt	HML
Địa chỉ VP	Tầng 3- Tòa nhà Hải Minh – Km 105 Đường bao Nguyễn Bỉnh Khiêm, Phường Đông Hải 2, Quận Hải An, TP Hải Phòng.
Đại chỉ Depot	VP3H+6X8, Dong Hai 1, Hai An, Hai Phong, Vietnam (Google Map)
Email	vientd@haiminh.com.vn
Website	www.haiminh.com.vn
Mã số thuế	0201242464
Vốn điều lệ	46.000.000.000 VND (Bốn mươi sáu tỷ đồng)
Đại diện pháp luật	Trần Đoàn Viện – Giám đốc
Mobile Phone	0903 426 029


CÔNG TY TNHH TIẾP VẬN HẢI MINH (HML)

Giới thiệu về chúng tôi

- Trước hết, Công ty TNHH Logistics Hải Minh (HML) xin gửi lời chào trân trọng đến quý khách hàng và kính chúc quý công ty ngày càng phát triển và thịnh vượng.
- Là doanh nghiệp được thành lập vào tháng 2 năm 2012, hoạt động trong lĩnh vực vận tải hàng hóa đường bộ, HML cam kết cung cấp dịch vụ vận tải đường bộ hoàn hảo từ Hải Phòng đến tất cả các tỉnh/thành phố trên toàn quốc. Chúng tôi đảm bảo giao hàng an toàn và đúng lịch trình.
- Đội ngũ lái xe và phụ xe giàu kinh nghiệm, được đào tạo bài bản, có khả năng chịu áp lực cao, đảm bảo an toàn tuyệt đối cho hàng hóa của quý khách.
- Với đội ngũ nhân viên và điều hành năng động, nhiệt huyết, am hiểu sâu rộng về lĩnh vực giao nhận vận tải, chúng tôi có thể tư vấn cho quý khách lựa chọn giải pháp an toàn nhất, nhanh nhất và hiệu quả nhất, đáp ứng mọi yêu cầu vận chuyển.
- Kết hợp với Tập đoàn Hải Minh cùng hệ thống kho CFS, Depot, đại lý & dịch vụ hải quan, HML chắc chắn sẽ đáp ứng và làm hài lòng khách hàng.

CÔNG TY TNHH TIẾP VẬN HẢI MINH

Tầng 3 – Tòa nhà Hải Minh – Km 105 Đường bao Nguyễn Bỉnh Khiêm – Phường Đông Hải 2 – Quận Hải An – TP Hải Phòng

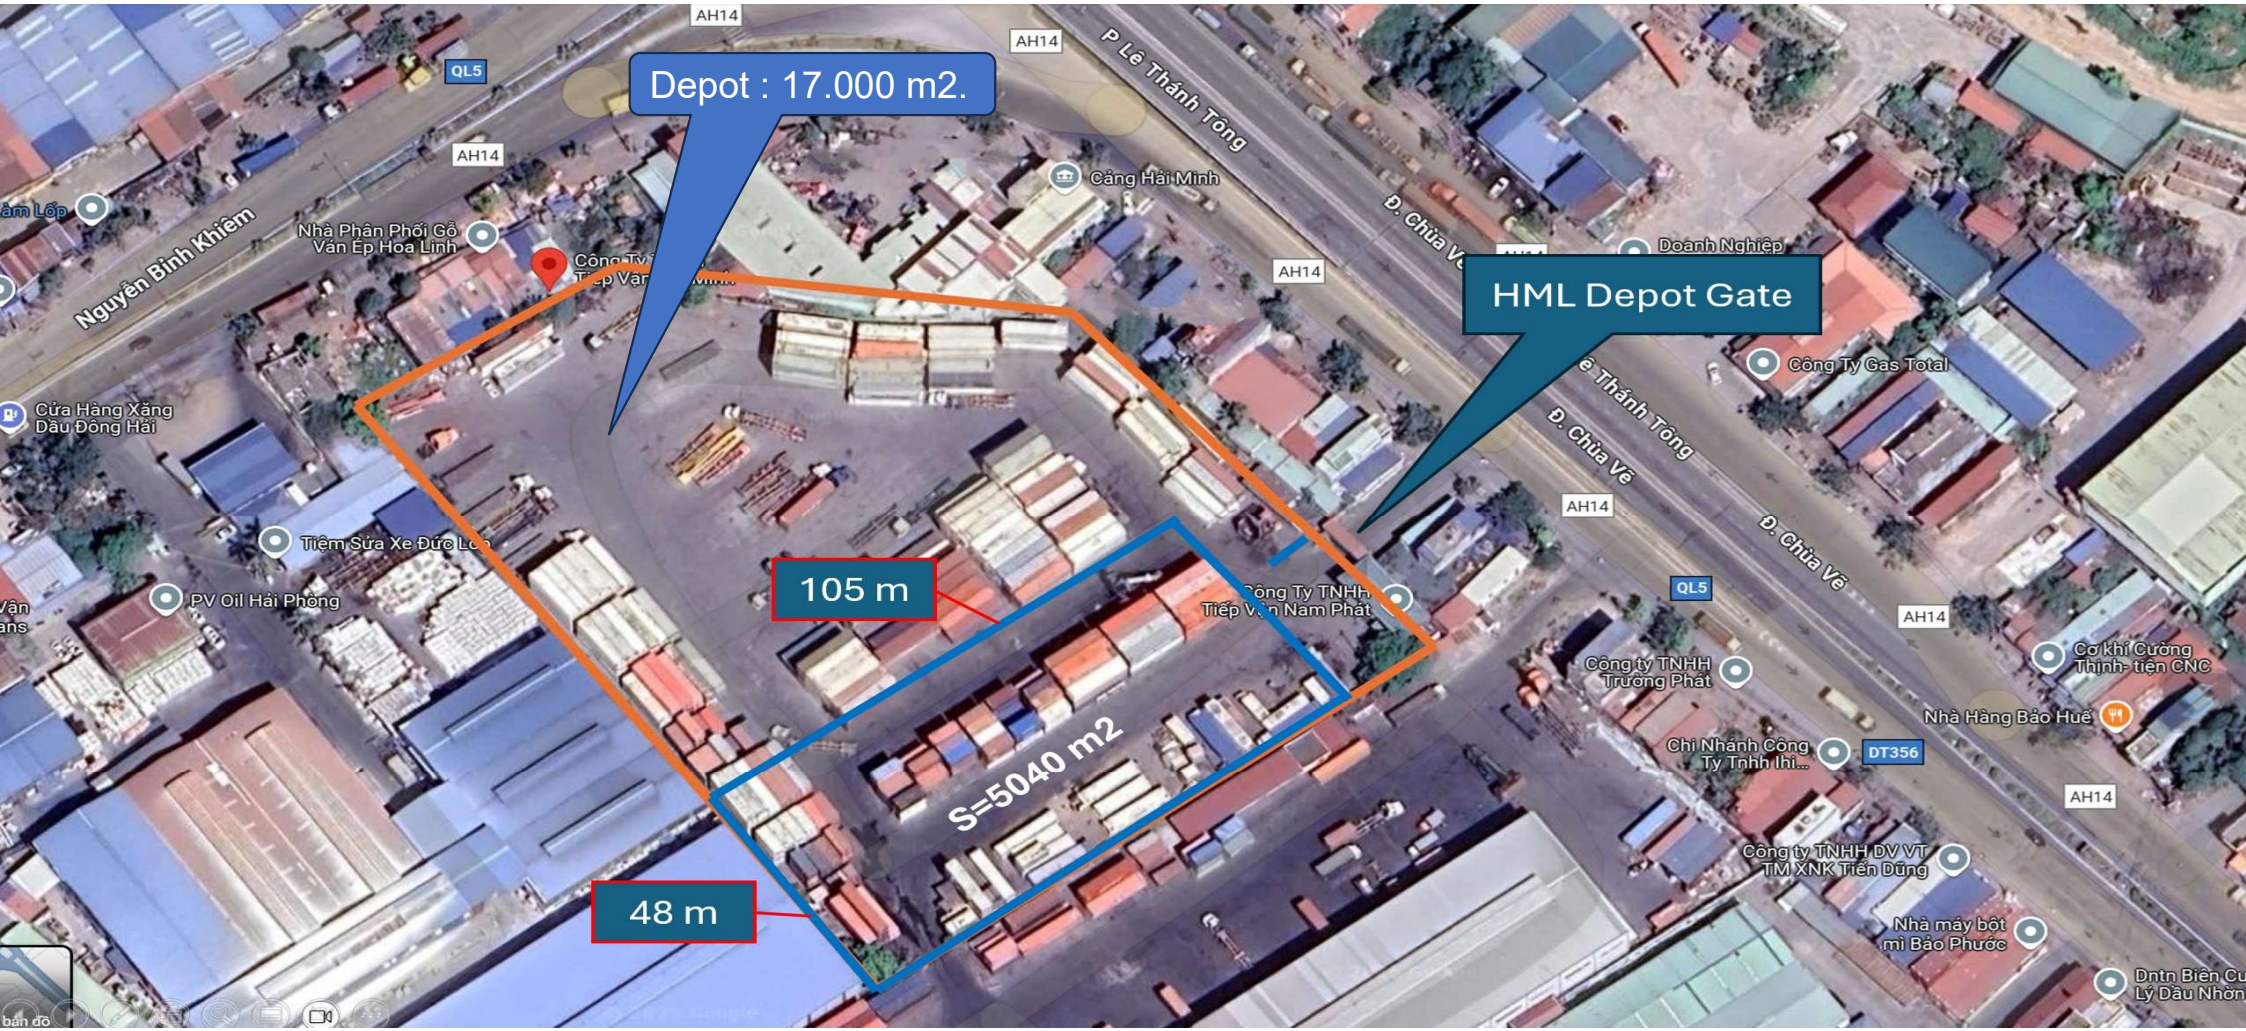


- Hai Minh Dinh Vu Depot – Sao A Depot: 1.4 km
- Hai Minh Dinh Vu Depot – Tan Vu Port : 2.0 km
- Sao A Depot – Tan Vu Port : 1.3 km
Cảng Chùa Vẽ
Nam Phat Depot
Hai An Port
189 Port
Dinh Vu Port
Hai Minh Depot
Cảng Đình Vũ
Tan Vu Port
Green Port
SAO A DC INVESTMENT CORP
Hai Minh Dinh Vu Depot
Sao A Depot
Nam Hai Dinh Vu Port
Nam Dinh Vu Port
Công ty Cổ Phần Cảng Xanh VIP
VIP Green Port
Lach Huyen Port
HATECO Port
Cầu Tân Vũ - Lạch Huyện
Bến phà Cái Viềng
Nhà nghỉ ca Công Nhân Vinfast
Lớp bản đồ
Google

CÔNG TY TNHH TIẾP VẬN HẢI MINH

Tầng 3 – Tòa nhà Hải Minh – Km 105 Đường bao Nguyễn Bỉnh Khiêm – Phường Đông Hải 2 – Quận Hải An – TP Hải Phòng

DỊCH VỤ CỐT LÕI


1. Vận tải bộ



2. Depot Cho thuê



3. Dịch vụ Hải quan

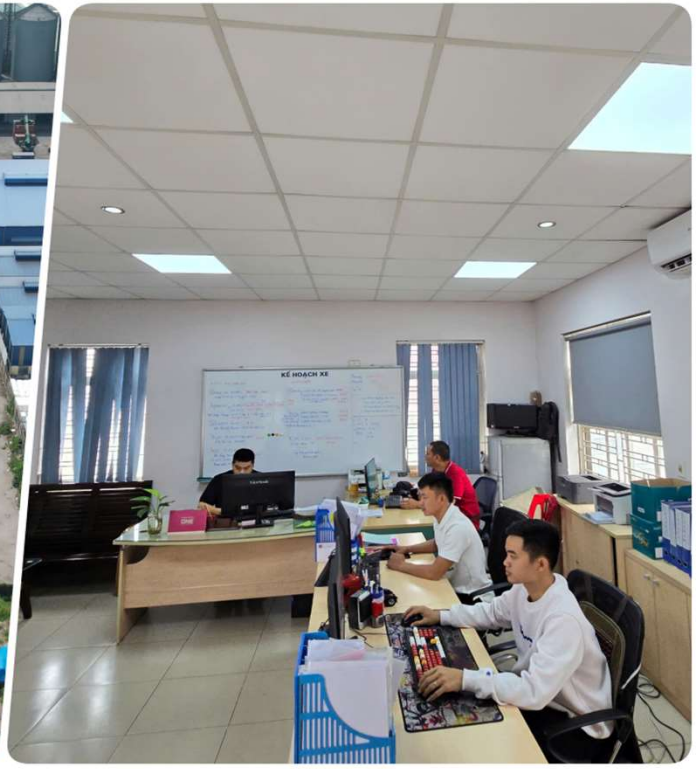

CÔNG TY TNHH TIẾP VẬN HẢI MINH

Tầng 3 – Tòa nhà Hải Minh – Km 105 Đường bao Nguyễn Bỉnh Khiêm – Phường Đông Hải 2 – Quận Hải An – TP Hải Phòng

Số lượng và thông tin phương tiện vận tải



1. Đầu kéo

Với 38 đầu kéo các loại (FREIGHTLINER, INTERNATIONAL, VOLVO …)

2. Trainer

Có 45 TRAILERS các loại (CIMC, JUPITER, MINGWEI …)

3. Container Forklift

Có 02 TYPES OF PPM (LIFT CAPACITY 45 TONS)

CÔNG TY TNHH TIẾP VẬN HẢI MINH

Tầng 3 – Tòa nhà Hải Minh – Km 105 Đường bao Nguyễn Bỉnh Khiêm – Phường Đông Hải 2 – Quận Hải An – TP Hải Phòng

Thông tin Đầu kéo

No	LICENSE PLATE	BRAND	No	LICENSE PLATE	BRAND
1	15C 00783	FREIGHTLINER	20	15C 24005	MAXXFORCE
2	15C 00784	FREIGHTLINER	21	15C 24014	MAXXFORCE
3	15C 03651	FREIGHTLINER	22	15C 24075	MAXXFORCE
4	15C 03652	FREIGHTLINER	23	15C 24114	MAXXFORCE
5	15C 04331	FREIGHTLINER	24	15C 24161	MAXXFORCE
6	15C 04354	FREIGHTLINER	25	15C 25400	FREIGHTLINER
7	15C 05271	FREIGHTLINER	26	15C 25484	FREIGHTLINER
8	15C 05298	FREIGHTLINER	27	15C 25505	FREIGHTLINER
9	15C 07087	FOTON	28	15C 25506	FREIGHTLINER
10	15C 07264	FOTON	29	15C 03515	FREIGHTLINER
11	15C 07414	VOLVO	30	16N 3101	FREIGHTLINER
12	15C 07631	VOLVO	31	16N 3111	FREIGHTLINER
13	15C 08905	FOTON	32	16N 4717	FREIGHTLINER
14	15C 11595	INTERNATIONAL	33	16N 4800	FREIGHTLINER
15	15C 11651	INTERNATIONAL	34	16N 4807	FREIGHTLINER
16	15C 12881	INTERNATIONAL	35	16N 4808	FREIGHTLINER
17	15C 12890	INTERNATIONAL	36	16N 4810	FREIGHTLINER
18	15C 12934	INTERNATIONAL	37	15H 06122	INTERNATIONAL
19	15C 12989	INTERNATIONAL	38	15H 05856	FREIGHTLINER

CÔNG TY TNHH TIẾP VẬN HẢI MINH

Tầng 3 – Tòa nhà Hải Minh – Km 105 Đường bao Nguyễn Bỉnh Khiêm – Phường Đông Hải 2 – Quận Hải An – TP Hải Phòng

Hai Minh – Nam Phat Depot

Diện tích: 15,000 m2 – toàn bộ được trải nhựa asphalt





CÔNG TY TNHH TIẾP VẬN HẢI MINH

Tầng 3 – Tòa nhà Hải Minh – Km 105 Đường bao Nguyễn Bỉnh Khiêm – Phường Đông Hải 2 – Quận Hải An – TP Hải Phòng

02 Container Forklift
Brand PPM Terex





CÔNG TY TNHH TIẾP VẬN HẢI MINH

Tầng 3 – Tòa nhà Hải Minh – Km 105 Đường bao Nguyễn Bỉnh Khiêm – Phường Đông Hải 2 – Quận Hải An – TP Hải Phòng

1. Đại lý Hải quan
2. Dịch vụ Khai thuê Hải quan
3. Dịch vụ tư vấn pháp luật thuế & hải quan
4. Ủy quyền Hải quan và xuất nhập khẩu





CÔNG TY TNHH TIẾP VẬN HẢI MINH

Tầng 3 – Tòa nhà Hải Minh – Km 105 Đường bao Nguyễn Bỉnh Khiêm – Phường Đông Hải 2 – Quận Hải An – TP Hải Phòng

CAM KẾT

1. CHẤT LƯỢNG DỊCH VỤ
✓ Cam kết dịch vụ chuyên nghiệp
✓ Thời gian chính xác
✓ Vận chuyển an toàn
✓ Thái độ nhân viên thân thiện, cởi mở
✓ Giá cả cạnh tranh

2. ĐỘI NGŨ LÁI XE
✓ Đáp ứng đầy đủ yêu cầu công việc
✓ Được đào tạo về an toàn và kỹ năng theo quy định pháp luật và yêu cầu của công ty

3. QUẢN LÝ
✓ Làm việc trực tiếp 24/7 với tinh thần trách nhiệm cao.
✓ Luôn theo dõi từng lô hàng để cập nhật thông tin và xử lý các tình huống phát sinh.

4. TRANG THIẾT BỊ
✓ Đáp ứng đầy đủ số lượng yêu cầu.
✓ Đảm bảo vận hành phương tiện an toàn.

CÔNG TY TNHH TIẾP VẬN HẢI MINH

Tầng 3 – Tòa nhà Hải Minh – Km 105 Đường bao Nguyễn Bỉnh Khiêm – Phường Đông Hải 2 – Quận Hải An – TP Hải Phòng

Giấy chứng nhận quyền sử dụng đất




CỘNG HÒA XÃ HỘI CHỦ NGHĨA VIỆT NAM
Độc lập - Tự do - Hạnh phúc

GIẤY CHỨNG NHẬN
QUYỀN SỬ DỤNG ĐẤT
QUYỀN SỞ HỮU NHÀ Ở VÀ TÀI SẢN KHÁC GẮN LIỀN VỚI ĐẤT

I. Người sử dụng đất, chủ sở hữu nhà ở và tài sản khác gắn liền với đất:

CÔNG TY TRÁCH NHIỆM HỮU HẠN TIẾP VẬN HẢI MINH.
Giấy chứng nhận đăng ký kinh doanh số 0201242464 do Sở Kế hoạch và Đầu tư thành phố Hải Phòng cấp ngày 20/02/2012.
Địa chỉ trụ sở chính: Km 0+200 đường Đình Vũ, phường Đông Hải 2, quận Hải An, thành phố Hải Phòng.

BB 538730

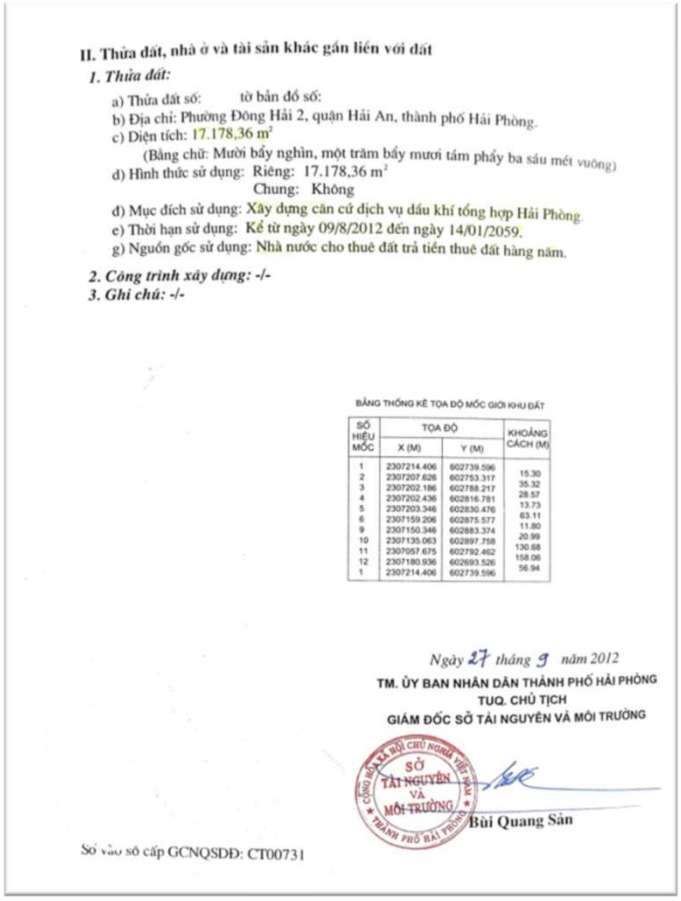

II. Thửa đất, nhà ở và tài sản khác gắn liền với đất

1. Thửa đất:

a) Thửa đất số: tờ bản đồ số:
b) Địa chỉ: Phường Đông Hải 2, quận Hải An, thành phố Hải Phòng.
c) Diện tích: 17.178,36 m^2
(Bằng chữ: Mười bảy nghìn, một trăm bảy mươi tám phẩy ba sáu mét vuông)
d) Hình thức sử dụng: Riêng: 17.178,36 m^2
Chung: Không
đ) Mục đích sử dụng: Xây dựng căn cứ dịch vụ dầu khí tổng hợp Hải Phòng.
e) Thời hạn sử dụng: Kể từ ngày 09/8/2012 đến ngày 14/01/2059.
g) Nguồn gốc sử dụng: Nhà nước cho thuê đất trả tiền thuê đất hàng năm.

2. Công trình xây dựng: -/-
3. Ghi chú: -/-

BẢNG THỐNG KÊ TỌA ĐỘ MỐC GIỚI KHU ĐẤT


SỐ HIỆU MỐC	TỌA ĐỘ X (M)	TỌA ĐỘ Y (M)	KHOẢNG CÁCH (M)
1	2307214.406	602739.596	15.30
2	2307207.626	602753.317	35.32
3	2307202.186	602788.217	28.57
4	2307202.436	602816.781	13.73
5	2307203.346	602830.476	63.11
6	2307159.206	602875.577	11.80
9	2307150.346	602883.374	20.99
10	2307135.063	602897.758	130.68
11	2307057.675	602792.462	158.06
12	2307180.936	602693.526	56.94
1	2307214.406	602739.596	

Ngày 27 tháng 9 năm 2012
TM. ỦY BAN NHÂN DÂN THÀNH PHỐ HẢI PHÒNG
TUQ. CHỦ TỊCH
GIÁM ĐỐC SỞ TÀI NGUYÊN VÀ MÔI TRƯỜNG

SỞ TÀI NGUYÊN VÀ MÔI TRƯỜNG

Bùi Quang Sản

Số vào sổ cấp GCNQSDĐ: CT00731

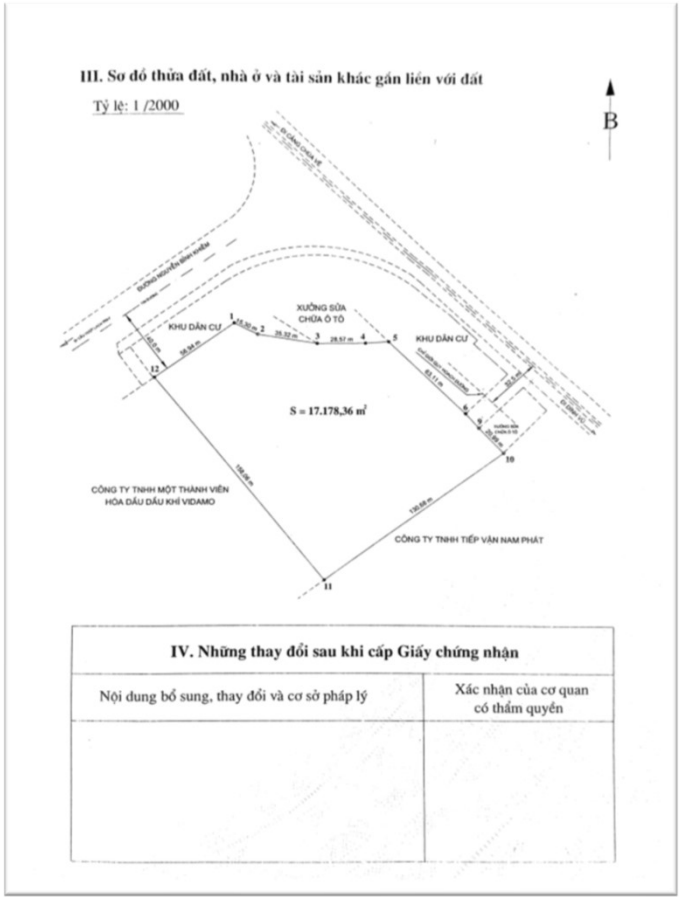

III. Sơ đồ thửa đất, nhà ở và tài sản khác gắn liền với đất


Tỷ lệ: 1 /2000

IV. Những thay đổi sau khi cấp Giấy chứng nhận	
Nội dung bổ sung, thay đổi và cơ sở pháp lý	Xác nhận của cơ quan có thẩm quyền

CÔNG TY TNHH TIẾP VẬN HẢI MINH

Tầng 3 – Tòa nhà Hải Minh – Km 105 Đường bao Nguyễn Bỉnh Khiêm – Phường Đông Hải 2 – Quận Hải An – TP Hải Phòng

Giấy phép xây dựng Kho

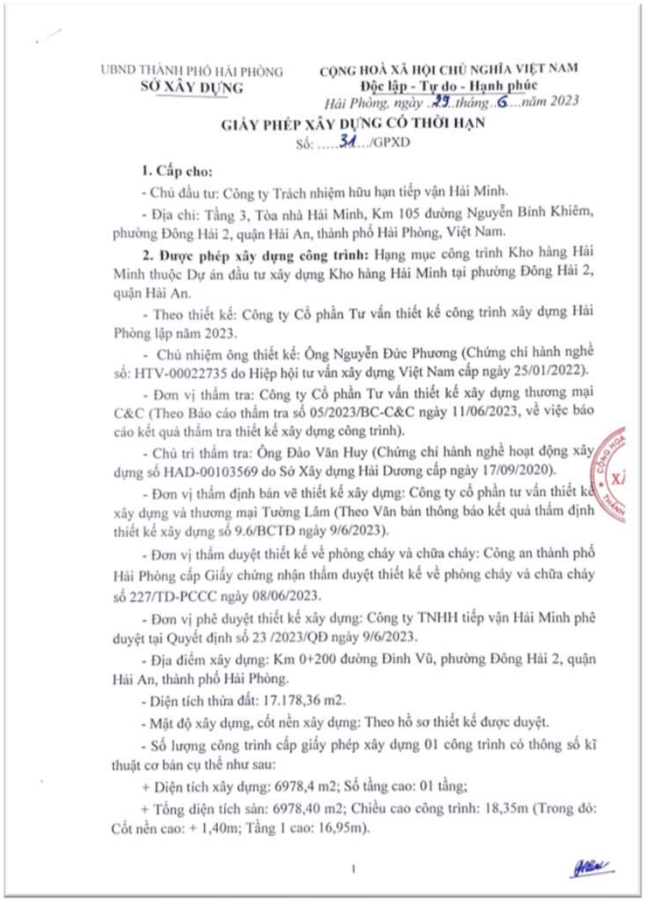

UBND THÀNH PHỐ HẢI PHÒNG
SỞ XÂY DỰNG

CỘNG HOÀ XÃ HỘI CHỦ NGHĨA VIỆT NAM
Độc lập - Tự do - Hạnh phúc

Hải Phòng, ngày 29 tháng 6 năm 2023

GIẤY PHÉP XÂY DỰNG CÓ THỜI HẠN
Số: 31/GPXD

1. Cấp cho:

- Chủ đầu tư: Công ty Trách nhiệm hữu hạn tiếp vận Hải Minh.
- Địa chỉ: Tầng 3, Tòa nhà Hải Minh, Km 105 đường Nguyễn Bỉnh Khiêm, phường Đông Hải 2, quận Hải An, thành phố Hải Phòng, Việt Nam.

2. Được phép xây dựng công trình: Hạng mục công trình Kho hàng Hải Minh thuộc Dự án đầu tư xây dựng Kho hàng Hải Minh tại phường Đông Hải 2, quận Hải An.

- Theo thiết kế: Công ty Cổ phần Tư vấn thiết kế công trình xây dựng Hải Phòng lập năm 2023.
- Chủ nhiệm ông thiết kế: Ông Nguyễn Đức Phương (Chứng chỉ hành nghề số: HTV-00022735 do Hiệp hội tư vấn xây dựng Việt Nam cấp ngày 25/01/2022).
- Đơn vị thẩm tra: Công ty Cổ phần Tư vấn thiết kế xây dựng thương mại C&C (Theo Báo cáo thẩm tra số 05/2023/BC-C&C ngày 11/06/2023, về việc báo cáo kết quả thẩm tra thiết kế xây dựng công trình).
- Chủ trì thẩm tra: Ông Đào Văn Huy (Chứng chỉ hành nghề hoạt động xây dựng số HAD-00103569 do Sở Xây dựng Hải Dương cấp ngày 17/09/2020).
- Đơn vị thẩm định bản vẽ thiết kế xây dựng: Công ty cổ phần tư vấn thiết kế xây dựng và thương mại Tường Lâm (Theo Văn bản thông báo kết quả thẩm định thiết kế xây dựng số 9.6/BCTD ngày 9/6/2023).
- Đơn vị thẩm duyệt thiết kế về phòng cháy và chữa cháy: Công an thành phố Hải Phòng cấp Giấy chứng nhận thẩm duyệt thiết kế về phòng cháy và chữa cháy số 227/TD-PCCC ngày 08/06/2023.
- Đơn vị phê duyệt thiết kế xây dựng: Công ty TNHH tiếp vận Hải Minh phê duyệt tại Quyết định số 23 /2023/QĐ ngày 9/6/2023.
- Địa điểm xây dựng: Km 0+200 đường Đình Vũ, phường Đông Hải 2, quận Hải An, thành phố Hải Phòng.
- Diện tích thửa đất: 17.178,36 m2.
- Mật độ xây dựng, cốt nền xây dựng: Theo hồ sơ thiết kế được duyệt.
- Số lượng công trình cấp giấy phép xây dựng 01 công trình có thông số kĩ thuật cơ bản cụ thể như sau:

+ Diện tích xây dựng: 6978,4 m2; Số tầng cao: 01 tầng;

+ Tổng diện tích sàn: 6978,40 m2; Chiều cao công trình: 18,35m (Trong đó: Cốt nền cao: + 1,40m; Tầng 1 cao: 16,95m).

1



(Có sơ đồ vị trí và hồ sơ thiết kế kèm theo).

3. Giấy tờ về quyền sử dụng đất: Giấy chứng nhận quyền sử dụng, quyền sở hữu nhà ở và tài sản khác gắn liền với đất số BB 538730 (số vào sổ cấp GCNQSDĐ:CT00731) do Sở Tài nguyên và Môi trường Thành phố Hải Phòng cấp ngày 27/09/2012.

4. Công trình được tồn tại: Kể từ ngày cấp giấy phép xây dựng này hoặc đến khi Nhà nước thu hồi đất để thực hiện quy hoạch.

5. Chủ đầu tư: Phải tự dỡ bỏ công trình, không được đòi hỏi bồi thường phần công trình xây dựng theo Giấy phép xây dựng có thời hạn khi Nhà nước thực hiện quy hoạch.


6. Giấy phép có hiệu lực khởi công xây dựng trong thời hạn 12 tháng kể từ ngày cấp; Trước khi hết thời hạn trên thì phải đề nghị gia hạn giấy phép xây dựng.

Nơi nhận:
- Chủ đầu tư;
- Lưu: VT, CPXD.

KT. GIÁM ĐỐC
PHÓ GIÁM ĐỐC

Đỗ Hữu Hưng

2

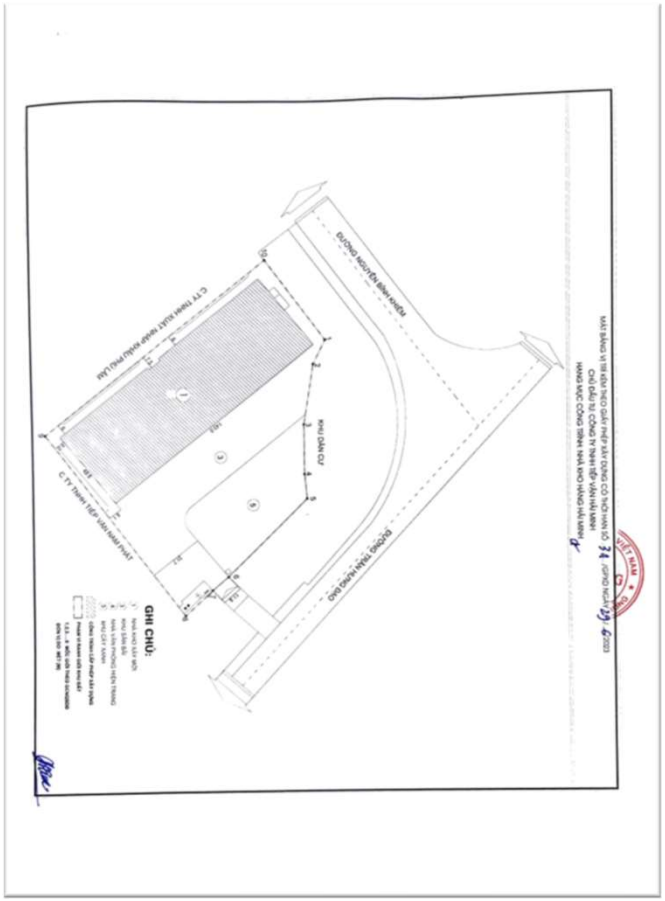

CÔNG TY TNHH TIẾP VẬN HẢI MINH

Tầng 3 – Tòa nhà Hải Minh – Km 105 Đường bao Nguyễn Bỉnh Khiêm – Phường Đông Hải 2 – Quận Hải An – TP Hải Phòng

Phụ Lục : Gia hạn giấy phép xây dựng Kho

PHỤ LỤC

GIA HẠN GIẤY PHÉP XÂY DỰNG CÓ THỜI HẠN

(Gia hạn lần 2)

(Kèm theo GPXD số 31/GPXD ngày 29/6/2023 do Sở Xây dựng thành phố Hải Phòng cấp)

1. Cấp gia hạn Giấy phép xây dựng cho:

- Chủ đầu tư: Công ty Trách nhiệm hữu hạn tiếp vận Hải Minh.

- Địa chỉ: Tầng 3, tòa nhà Hải Minh, Km 105 đường Nguyễn Bỉnh Khiêm, phường Đông Hải 2, quận Hải An, thành phố Hải Phòng.

2. Nội dung gia hạn Giấy phép xây dựng:

Gia hạn lần 2 (hai) Giấy phép xây dựng có thời hạn số 31/GPXD ngày 29/6/2023 do Sở Xây dựng thành phố Hải Phòng cấp, cho Công ty Trách nhiệm hữu hạn tiếp vận Hải Minh: Được xây dựng công trình Nhà Kho hàng thuộc Dự án đầu tư xây dựng Kho hàng, Hải Minh tại phường Đông Hải 2, quận Hải An. Nội dung hồ sơ đã được Công ty cổ phần tư vấn thiết kế xây dựng và thương mại Tường Lâm thẩm định tại Công văn số 9.6/BCTĐ ngày 9/6/2023; Công ty Trách nhiệm hữu hạn tiếp vận Hải Minh phê duyệt hồ sơ thiết kế kỹ thuật tại Quyết định số 23/2023/QĐ ngày 9/6/2023.

3. Thời gian gia hạn của Giấy phép:

Thời gian gia hạn lần 2 (hai) là 12 tháng, đến 29/6/2026./.

Nơi nhận:
- Chủ đầu tư;
- Lưu: VT, PTĐT&CPXD.

Hải Phòng, ngày 02 tháng 6 năm 2025

SỞ XÂY DỰNG HẢI PHÒNG

KT. GIÁM ĐỐC

PHÓ GIÁM ĐỐC

SỞ XÂY DỰNG

Đồng Thị Vân